RIQUADRO –L– ALTIMETRICA 168.69– ALTIMETRICA 173.25

Progressiva 1393.19 – Progressiva 1525.19

L

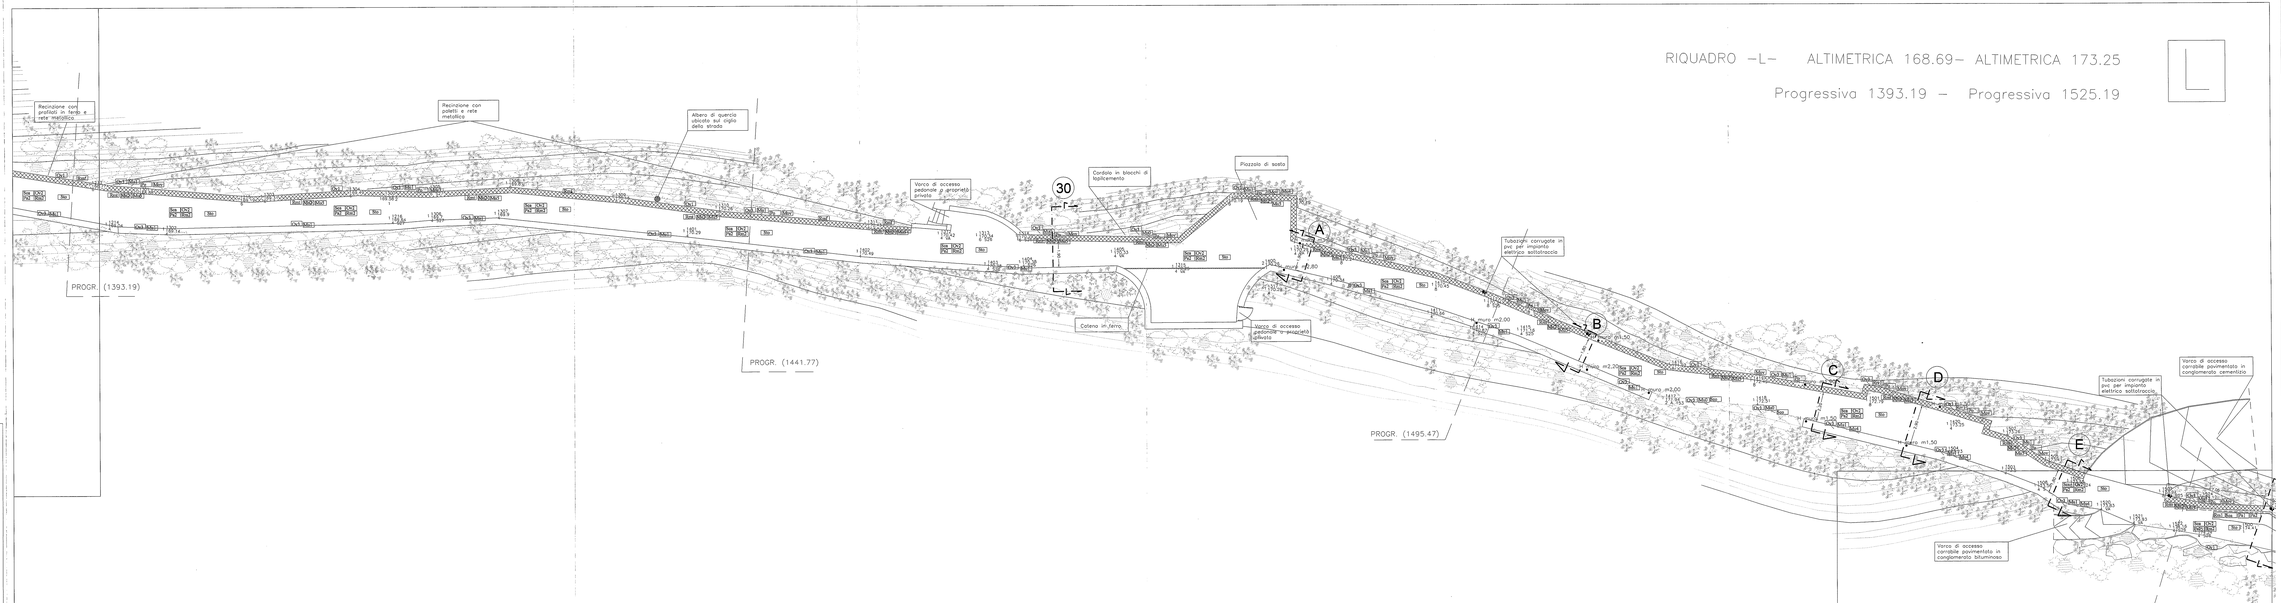


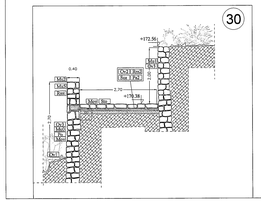


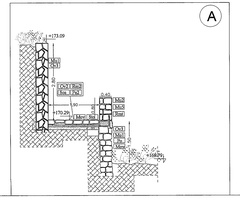


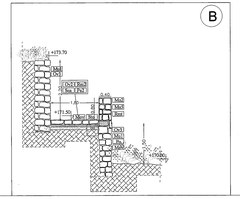


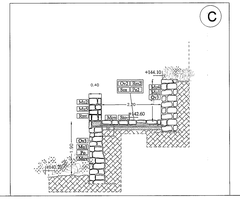


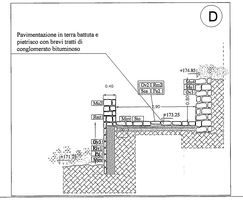


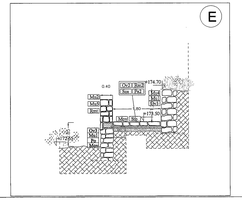


COMUNE DI MASSA LUBRENSE (NA)

**AREA ARCHEOLOGICA PUNTA CAMPANELLA:
"RESTAURO MANUFATTI E ABBATTIMENTO
BARRIERE ARCHITETTONICHE
VIA CAMPANELLA**

PROGETTO ESECUTIVO

| | | |
|---|---|---|
| progetto definitivo / esecutivo - progetto | data revisione | prot. n. |
| architettonico | PROGETTO<br>SEZIONI E PLANIMETRIA QUOTATA CON INDICAZIONE DEGLI INTERVENTI<br>TRATTO L - PROGRESSIVE (1393,19 - 1525,19) | PPL |
| Strutturale | | |
| impiantistico | | |
| rev. | data | descrizione |
| | | T100/50 |
| | | |
| | | |
| | | anno 2006 |

PROGETTISTA

ARCH. MAURIZIO SCHIAZZANO