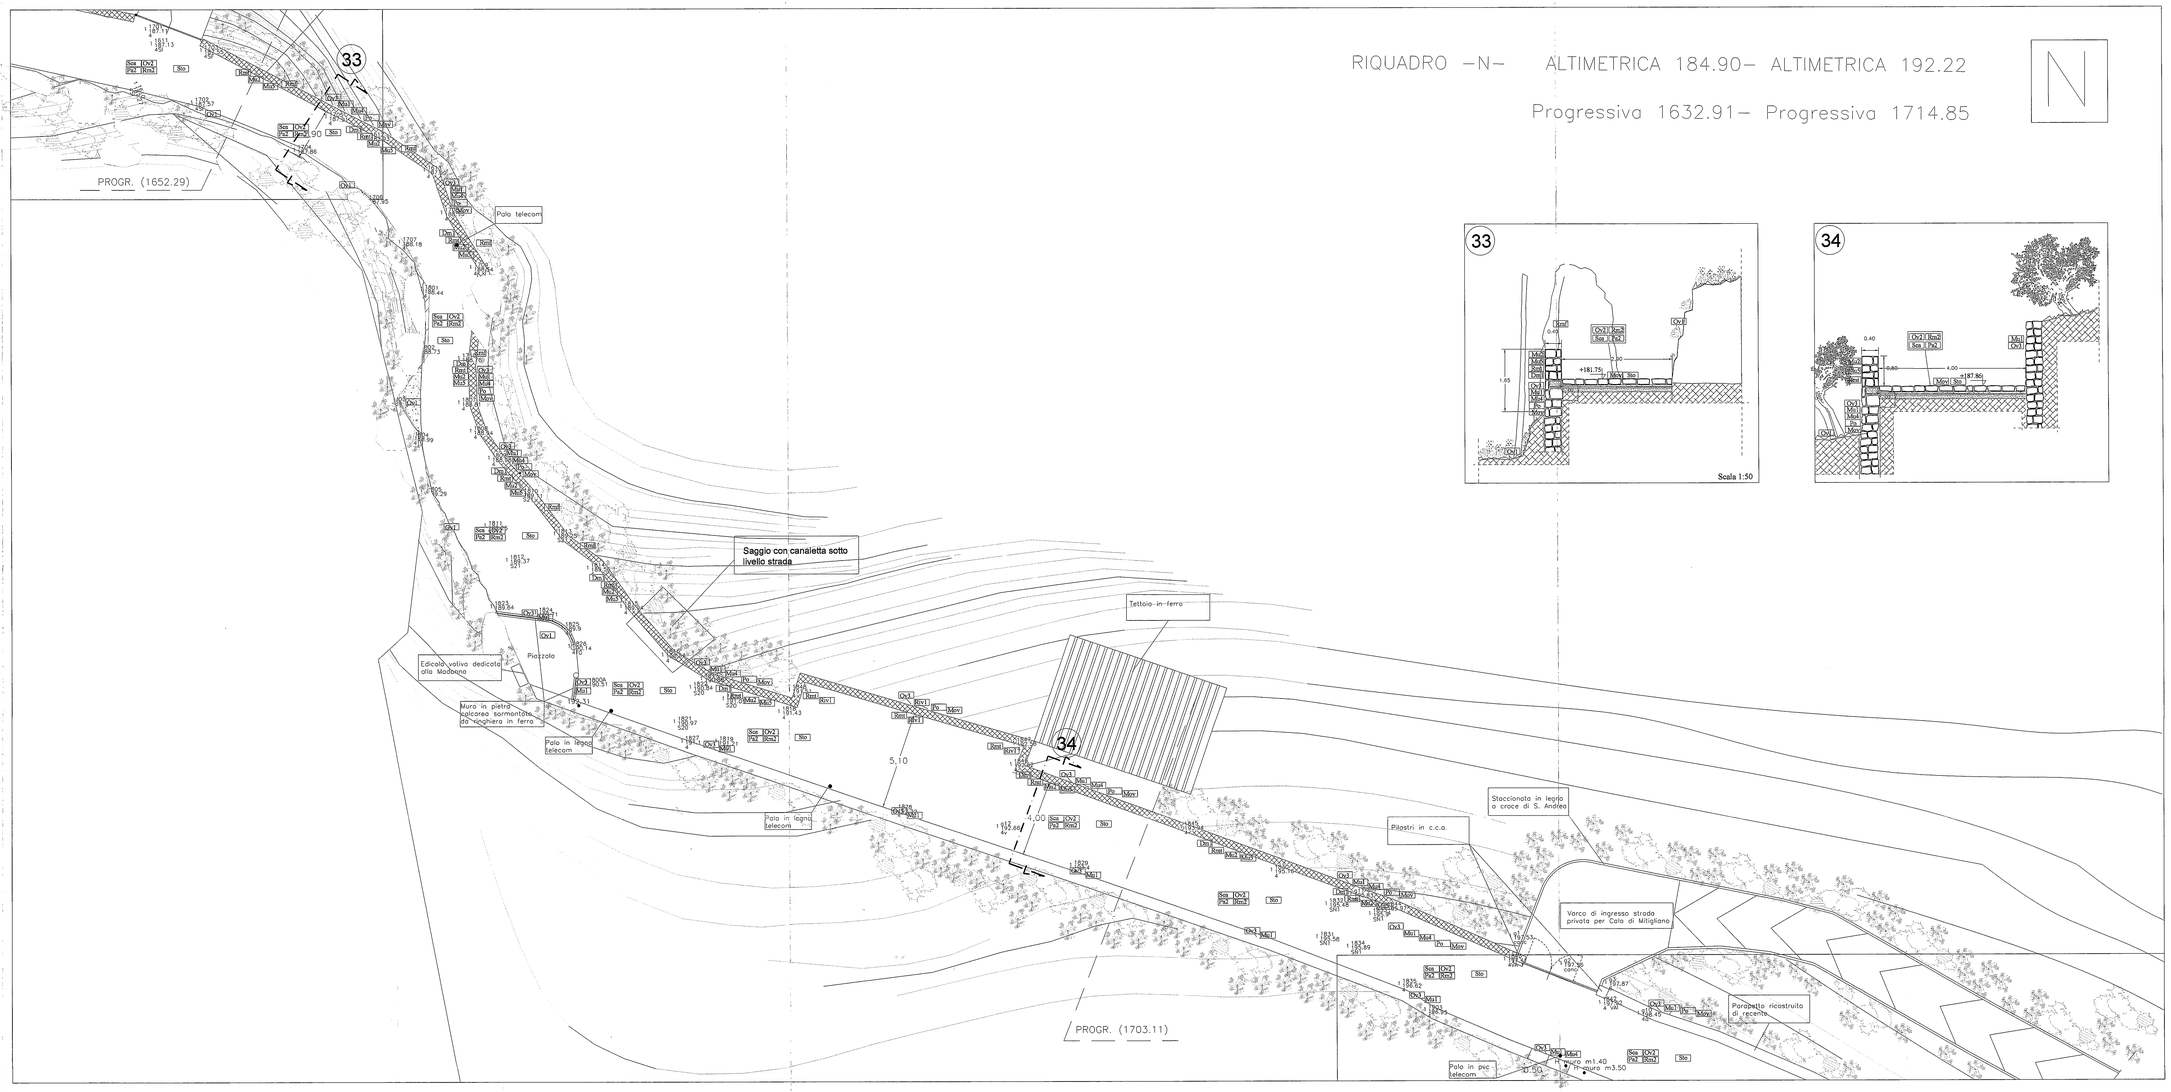

COMUNE DI MASSA LUBRENSE (NA)

AREA ARCHEOLOGICA PUNTA CAMPANELLA:
"RESTAURO MANUFATTI E ABBATTIMENTO BARRIERE ARCHITETTONICHE VIA CAMPANELLA

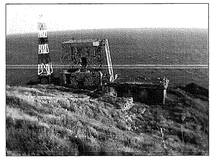

PROGETTO ESECUTIVO

○	DESCRITTIVI E TECNICO-ECONOMICI	Titolo tavola: PROGETTO SEZIONI E PLANIMETRIA QUOTATA CON INDICAZIONE DEGLI INTERVENTI TRATTO N - PROGRESSIVE (1632,91 - 1714,85)	PPN
●	GRAFICI		
●	Architettonici		
○	Strutturali		
○	Impiantistici		

REV.	DATA	DESCRIZIONE	
1			Data 11/00/50
2			Data 2006
3			

PROGETTISTA
ARCH. MAURIZIO SCHIAZZANO