
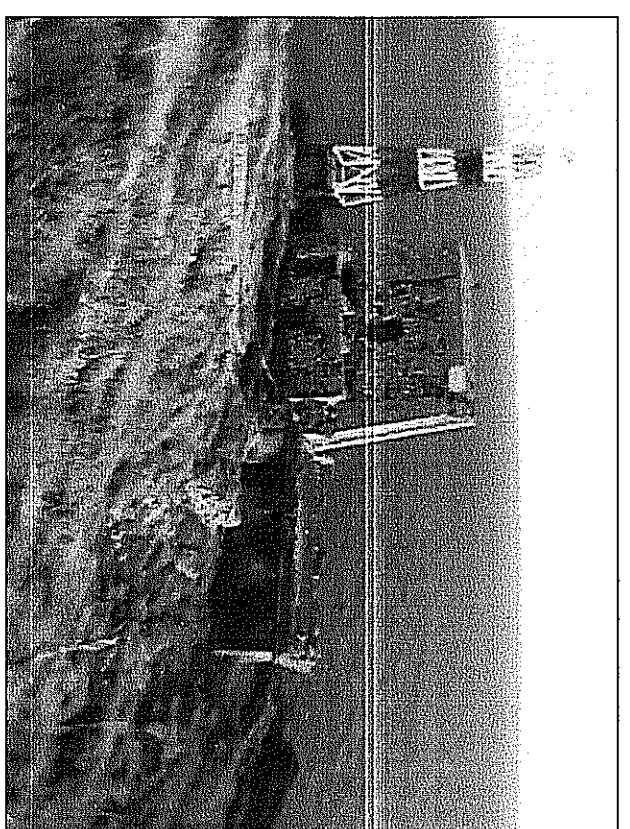
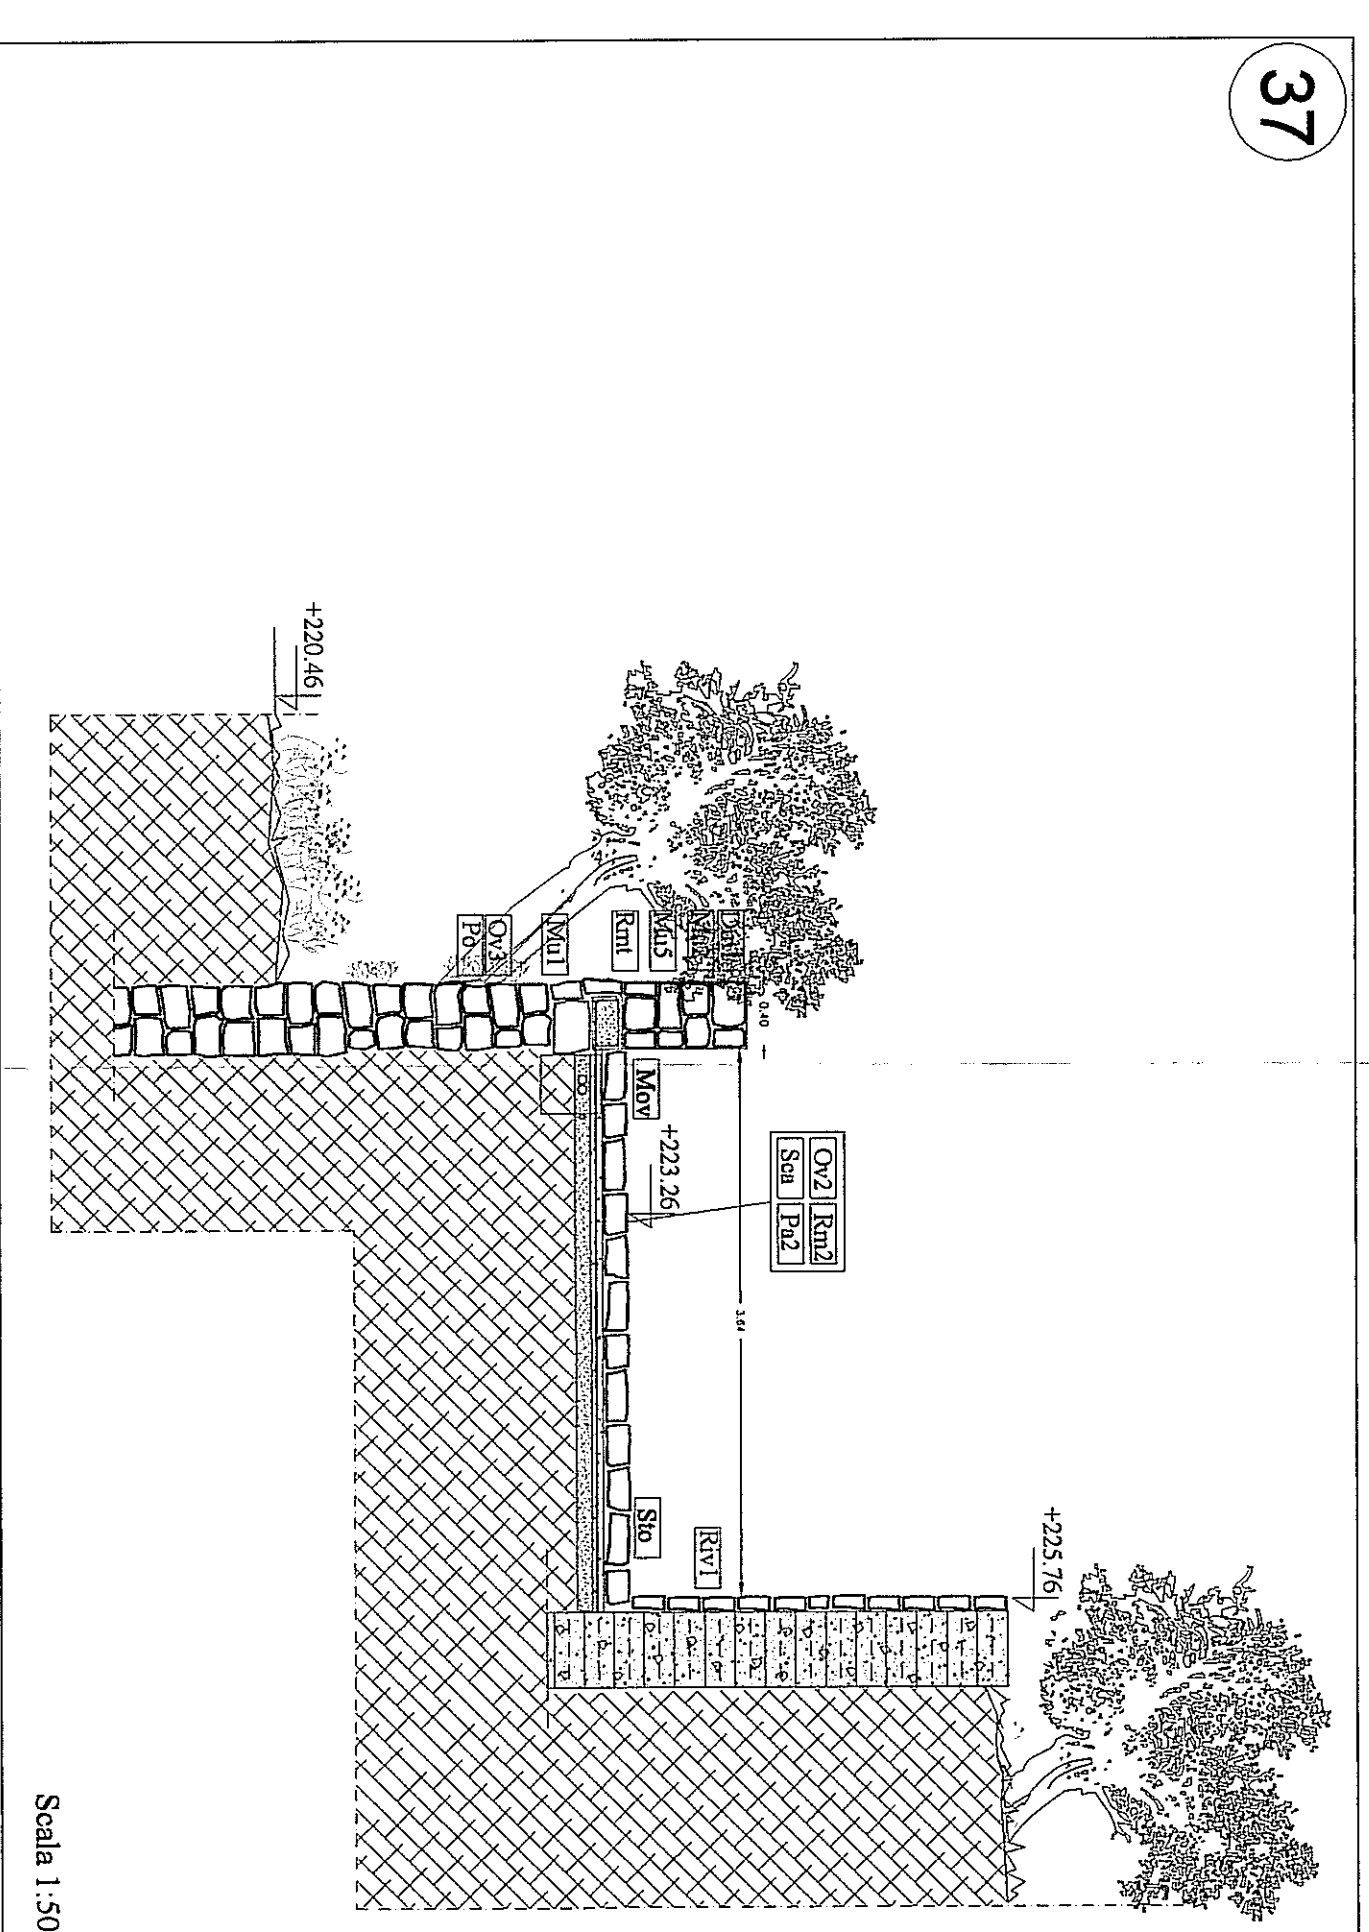


RIQUADRO -Q- ALTIMETRICA 221.45 - ALTIMETRICA 223.26  
 Progressiva 1897.83 - Progressiva 1969.85

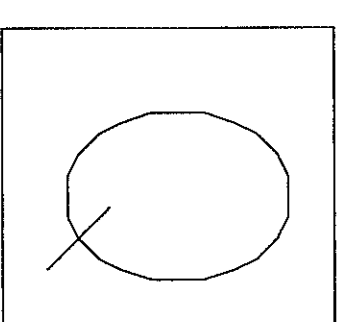

COMUNE DI MASSA LUBRENSE (NA)  
 AREA ARCHEOLOGICA PUNTA CAMPANELLA:  
 RESTAURO MANUFATTI E ABBATTIMENTO  
 BARRIERE ARCHITETTONICHE  
 VIA CAMPANELLA

PROGETTO ESECUTIVO

PROGETTO QUOTATA CON INDICAZIONE DEGLI INTERVENTI TRATTO Q - PROGRESSIVE (1897.83 - 1969.85)	PPQ
PROGETTISTA	100/50
ARCH. MAURIZIO SCHIAZZANO	DIC 2006