


COMUNE DI MASSA LUBRENSE (NA)

AREA ARCHEOLOGICA PUNTA CAMPANELLA:
"RESTAURO MANUFATTI E ABBATTIMENTO
BARRIERE ARCHITETTONICHE
VIA CAMPANELLA


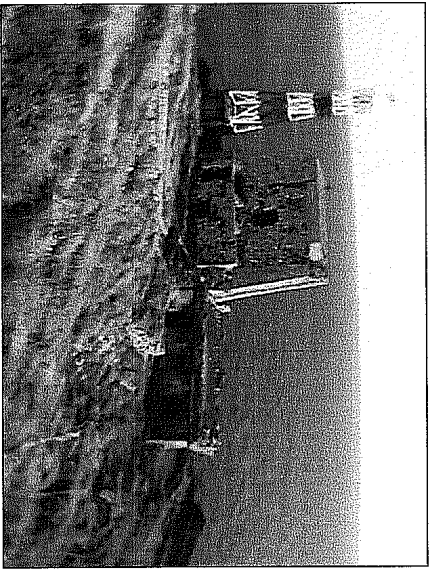


PROGETTO ESECUTIVO


DESCRITTIVI E TECNICO-ECONOMICI		VITINO TAVOLO		FOGLIO n. 1	
<input checked="" type="radio"/>	GRAFICI	PROGETTO:		PSC	
<input type="radio"/>	Architettonici	PARTICOLARI COSTRUTTIVI E STRUTTURALI			
<input type="radio"/>	Strutturali				
<input type="radio"/>	Implantistici				
REV.	DATA	DESCRIZIONE		FOGLIO	
1				50/20	
2					
3					

ARCH. MAURIZIO SCHIAZZA

PROGETTISTA

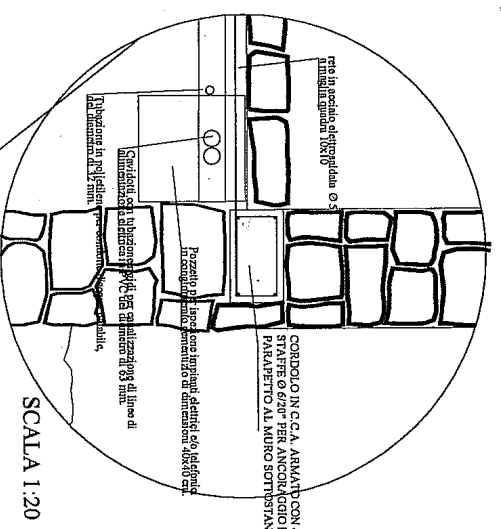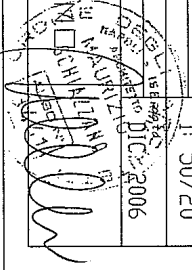

SCALA 1:20

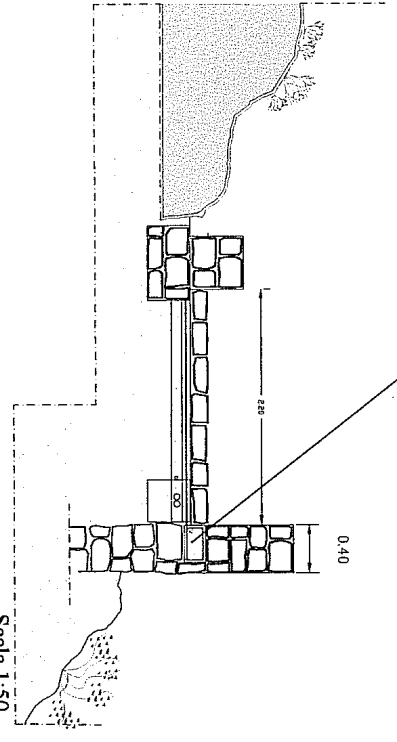

Scala 1:50