
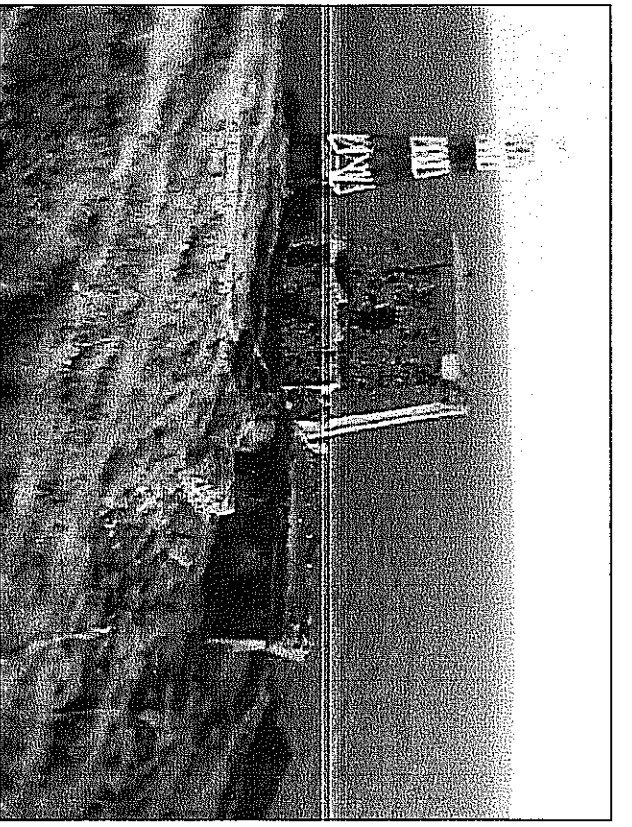
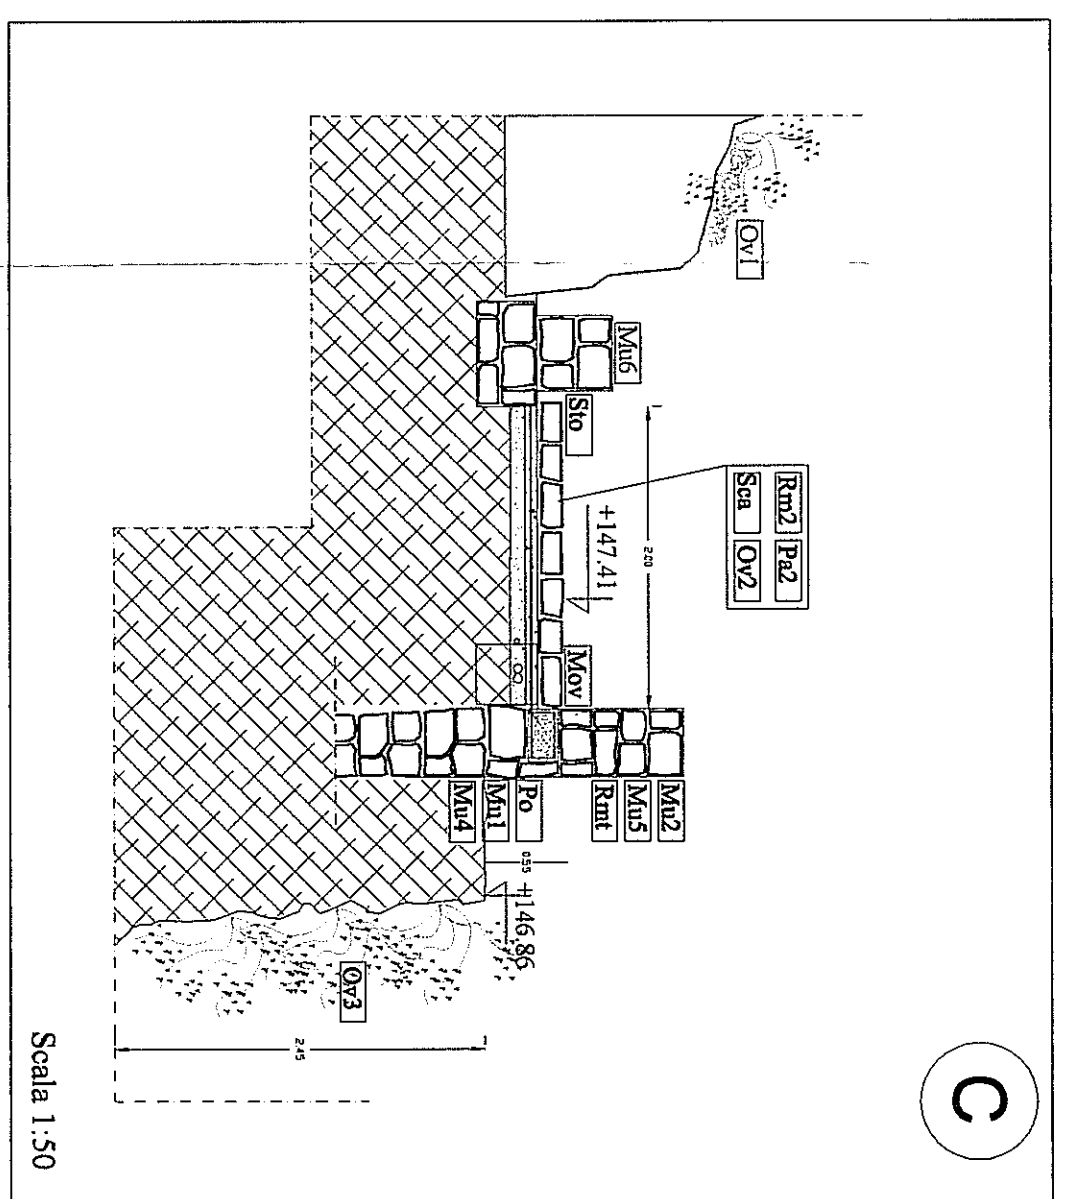
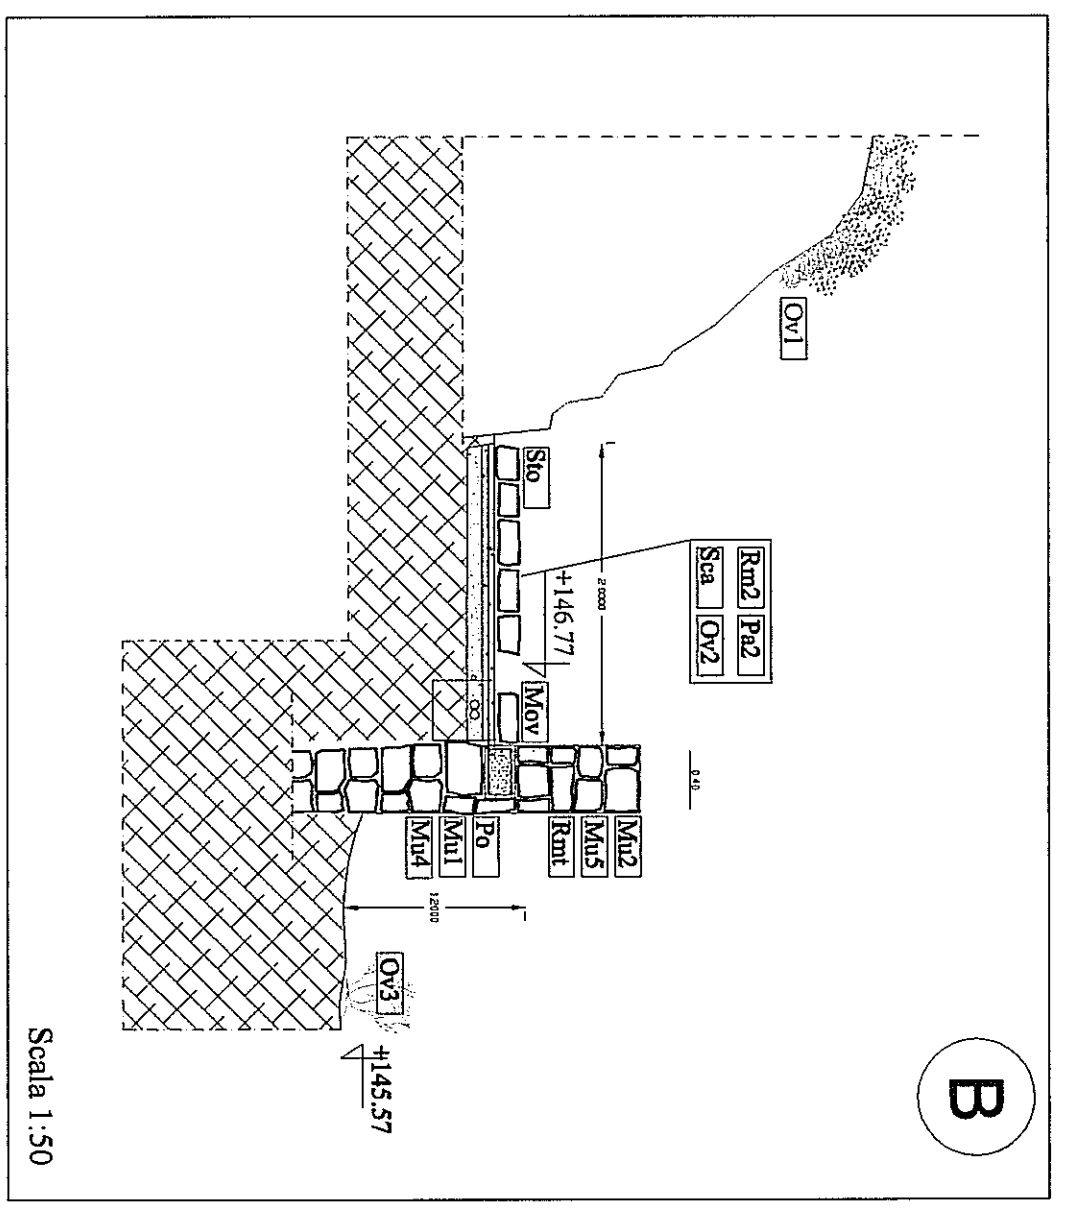
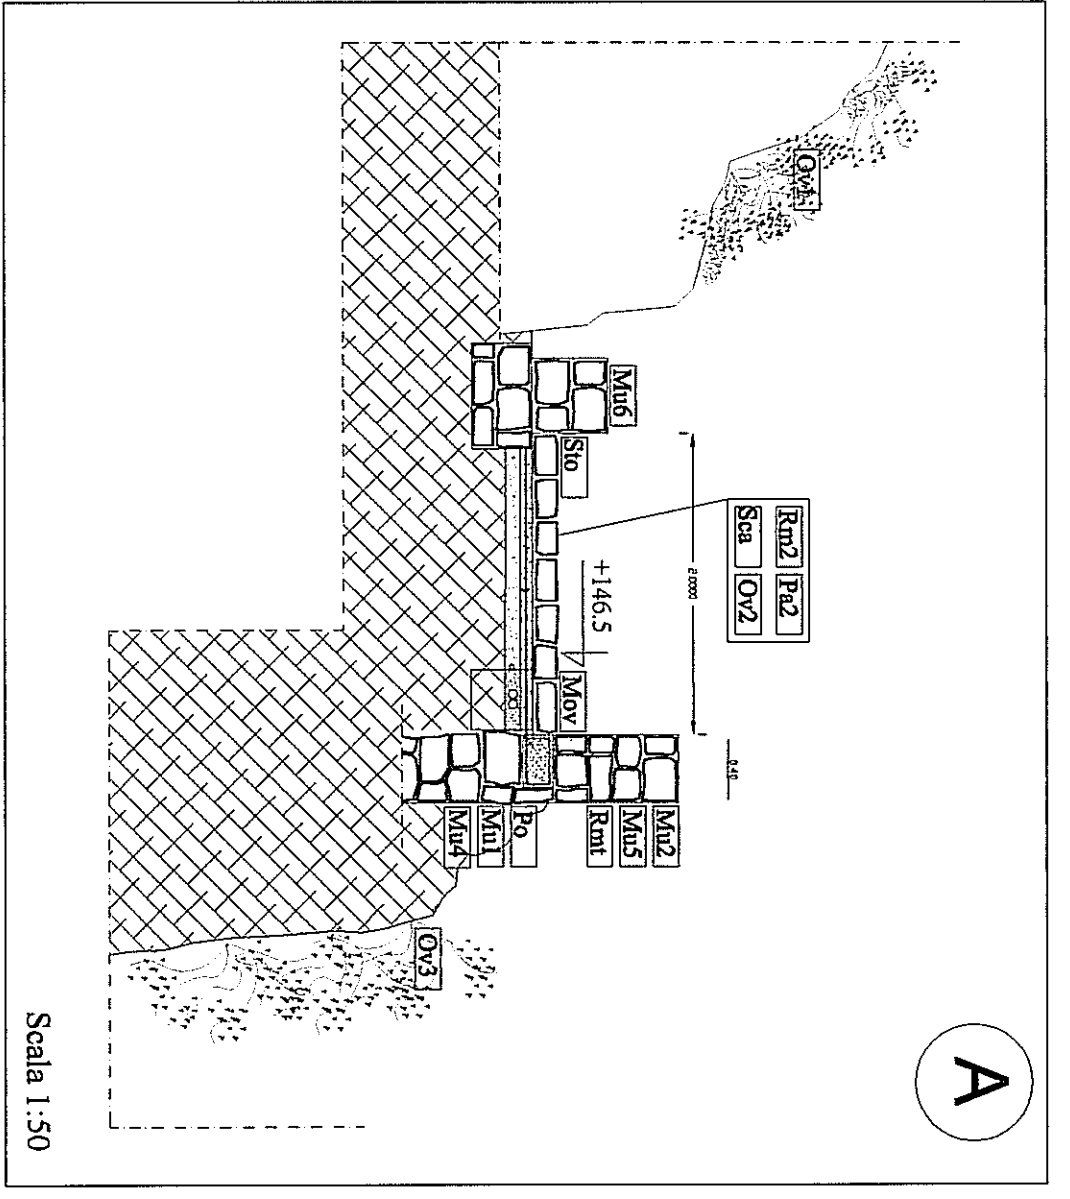


RIQUADRO -D- ALTIMETRICA 144.69 - ALTIMETRICA 147.72  
 Progressiva 691.63 - Progressiva 790.93

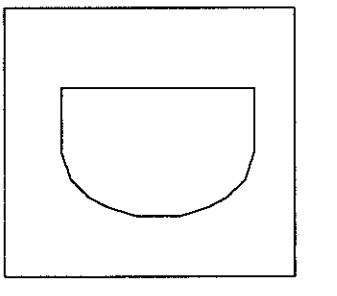

COMUNE DI MASSA LUBRENSE (NA)  
 AREA ARCHEOLOGICA PUNTA CAMPANELLA:  
 "RESTAURO MANUFATTI E ABBATTIMENTO  
 BARRIERE ARCHITETTONICHE  
 VIA CAMPANELLA


PROGETTO ESECUTIVO

PROGETTO QUOTATO CON  
 INDICAZIONE DEGLI INTERVENTI  
 TRATTO D - PROGRESSIVE (691,63 - 790,93)

PPD

PROGETTISTA	ARCHITETTO	PROGETTO	DATA

ARCH. MAURIZIO SCHIAZZANO

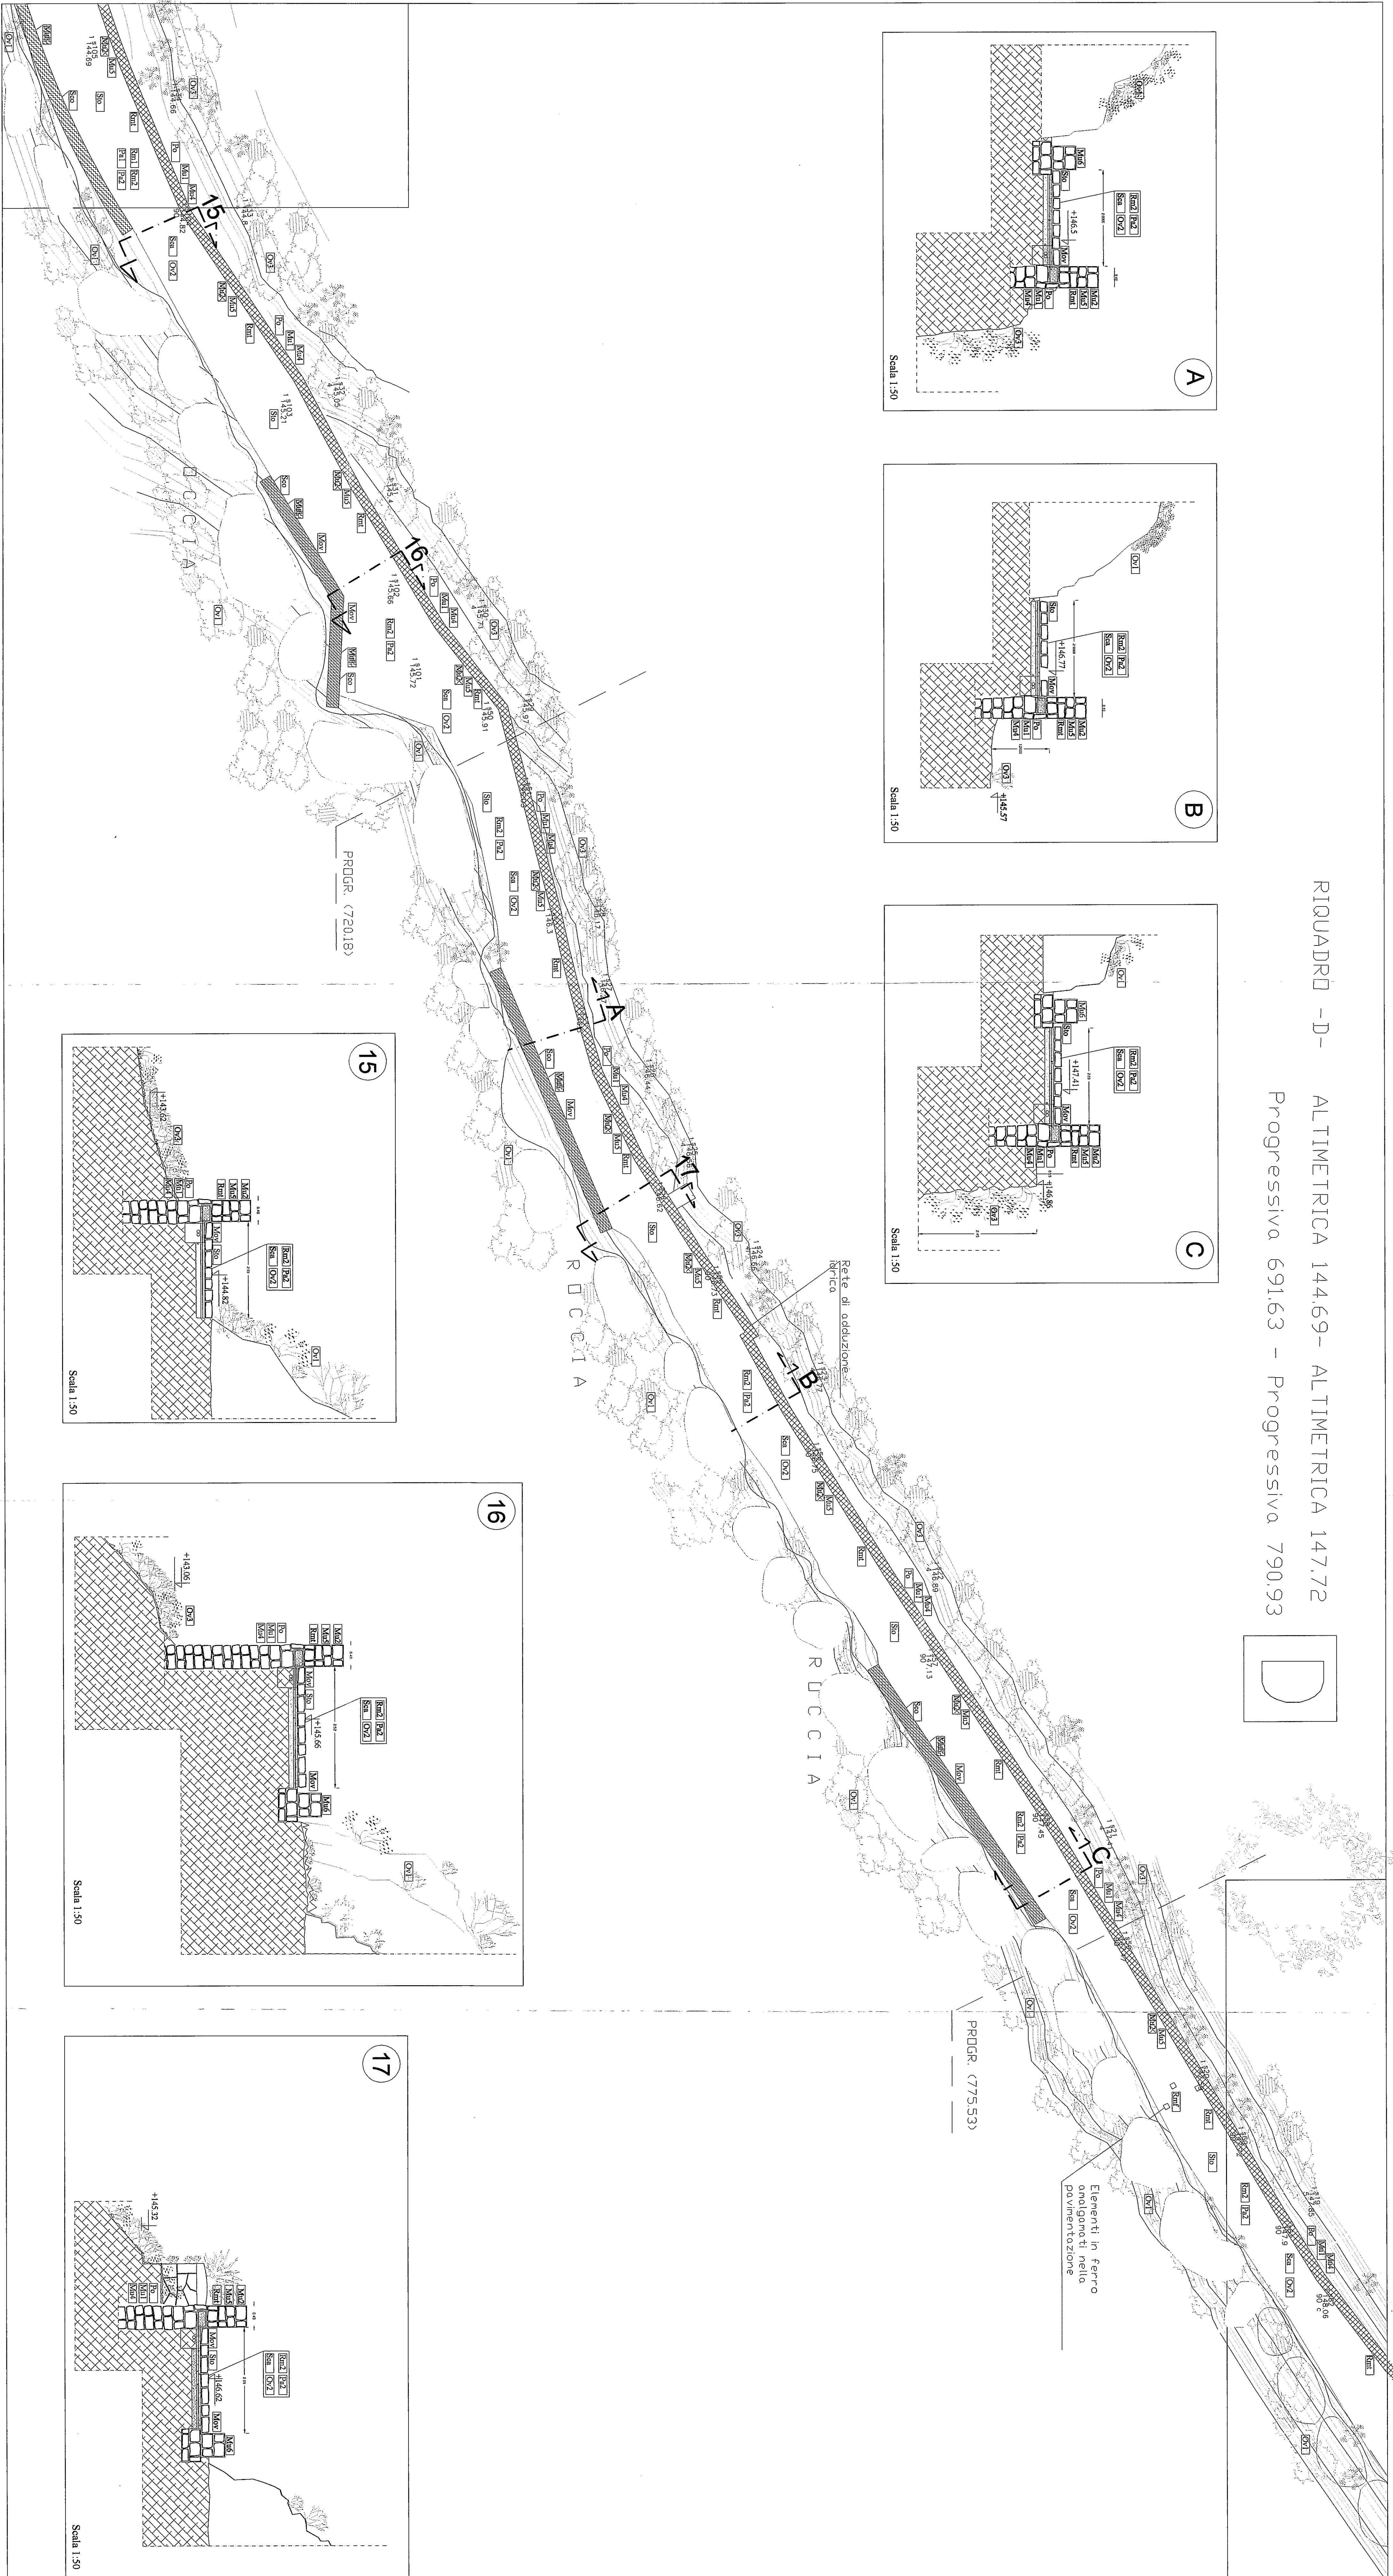

PROGR. (72018)

PROGR. (77553)

15

16

17