
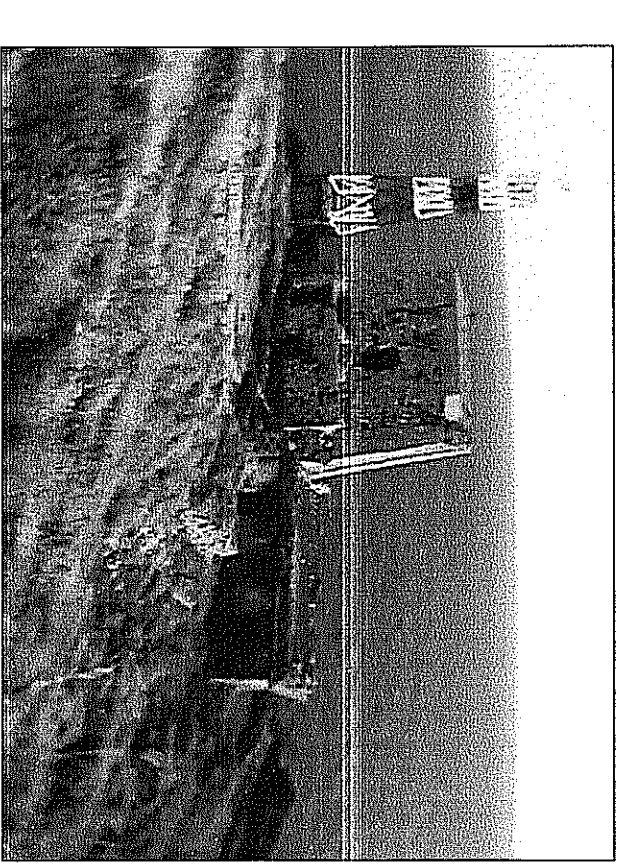
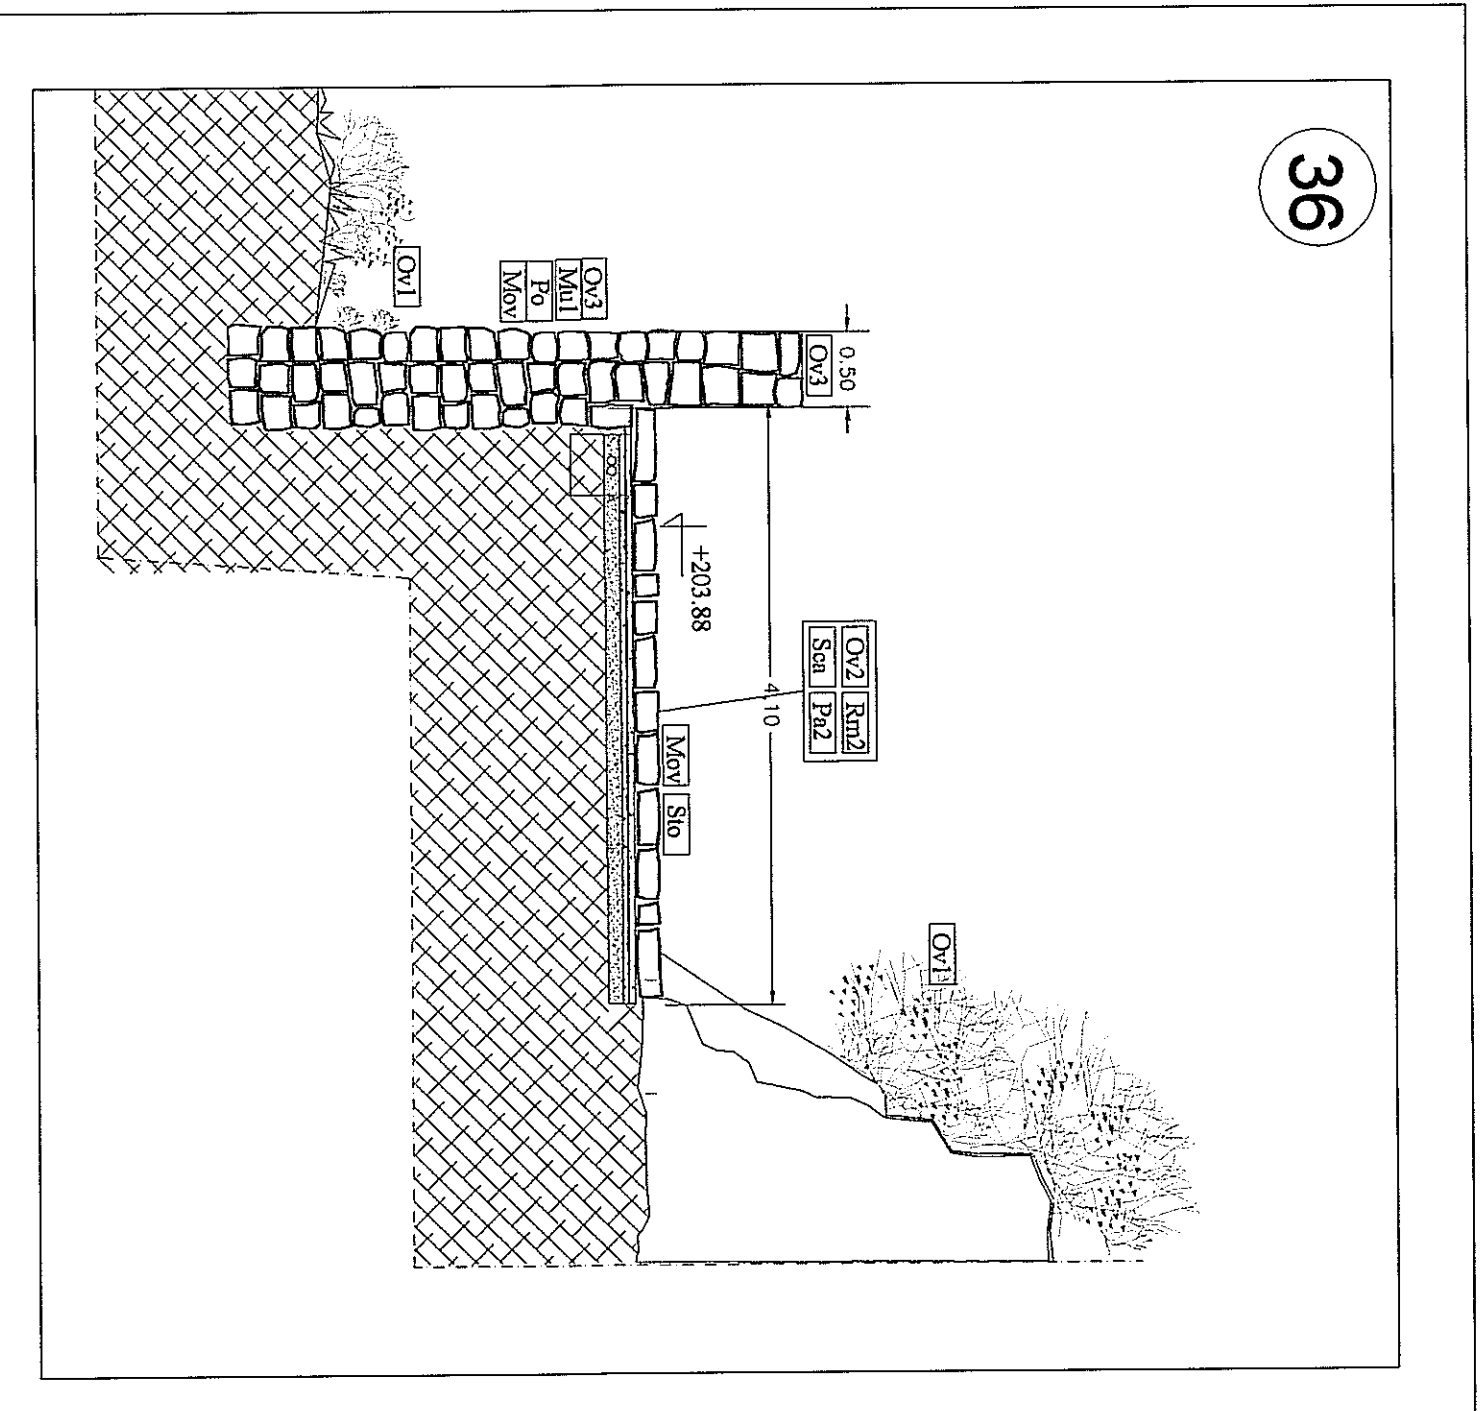
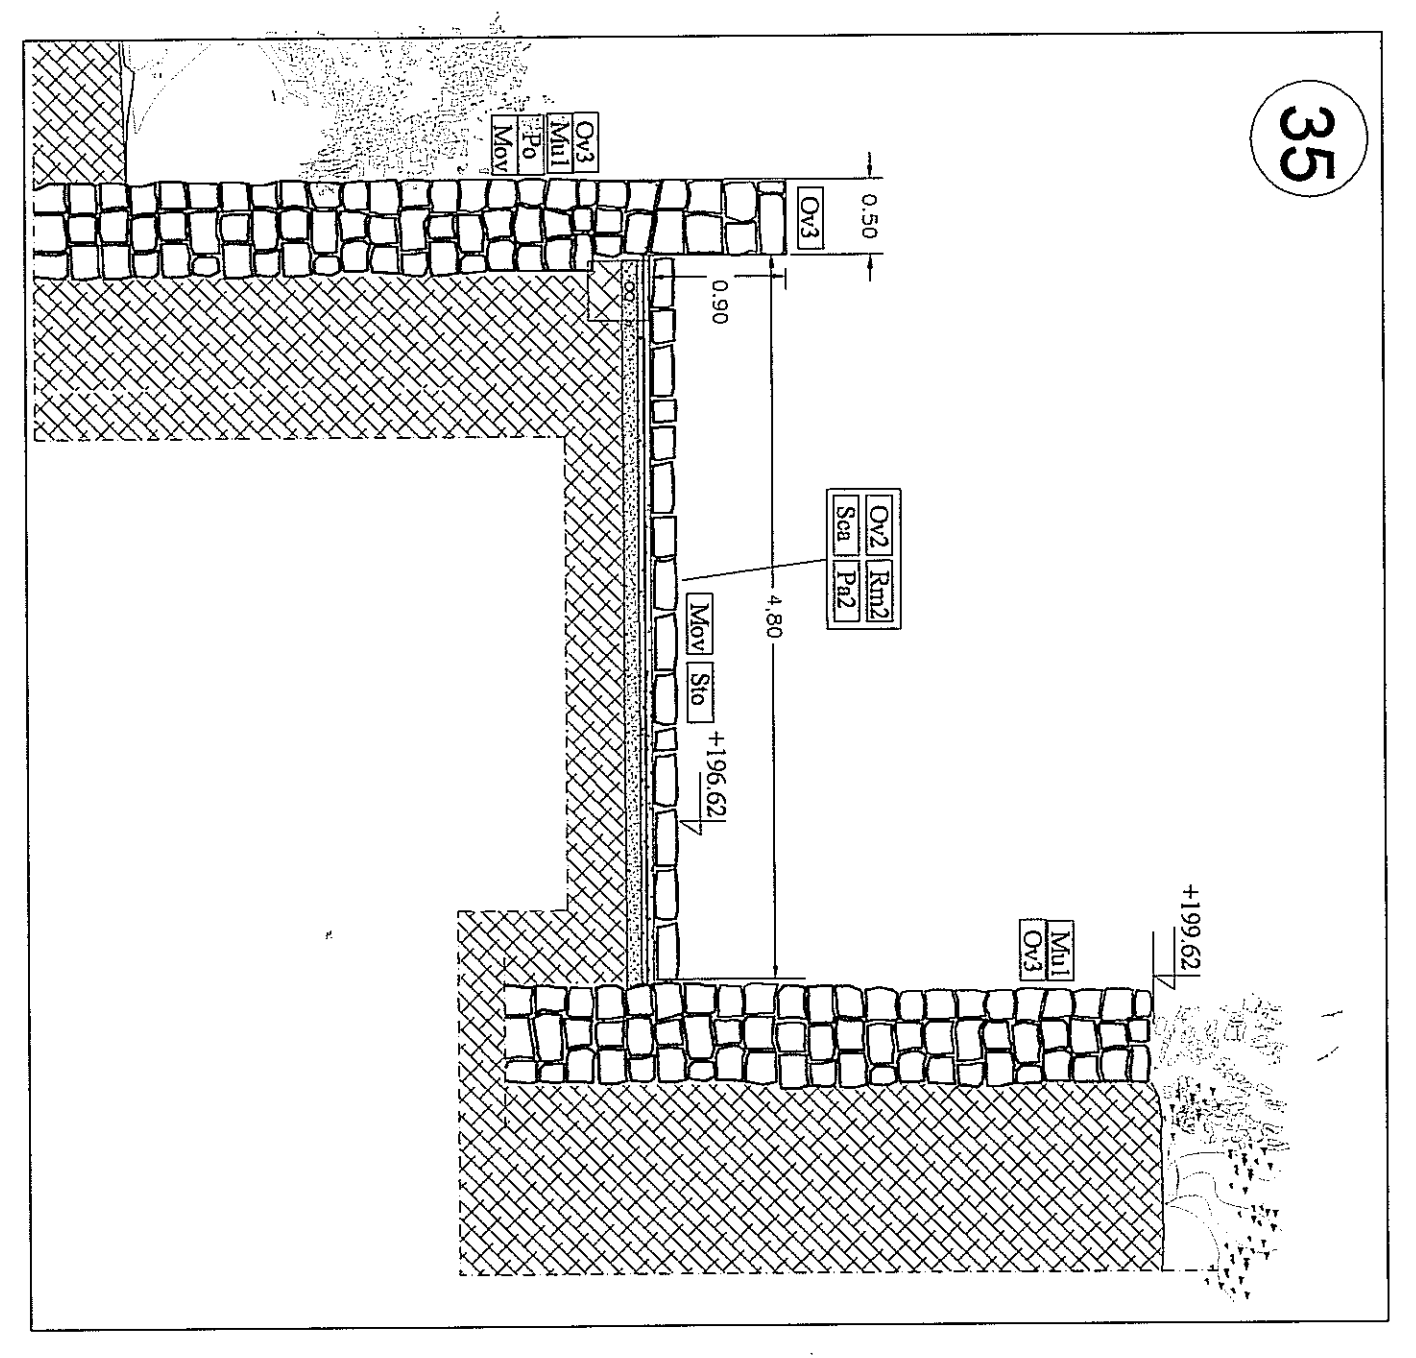
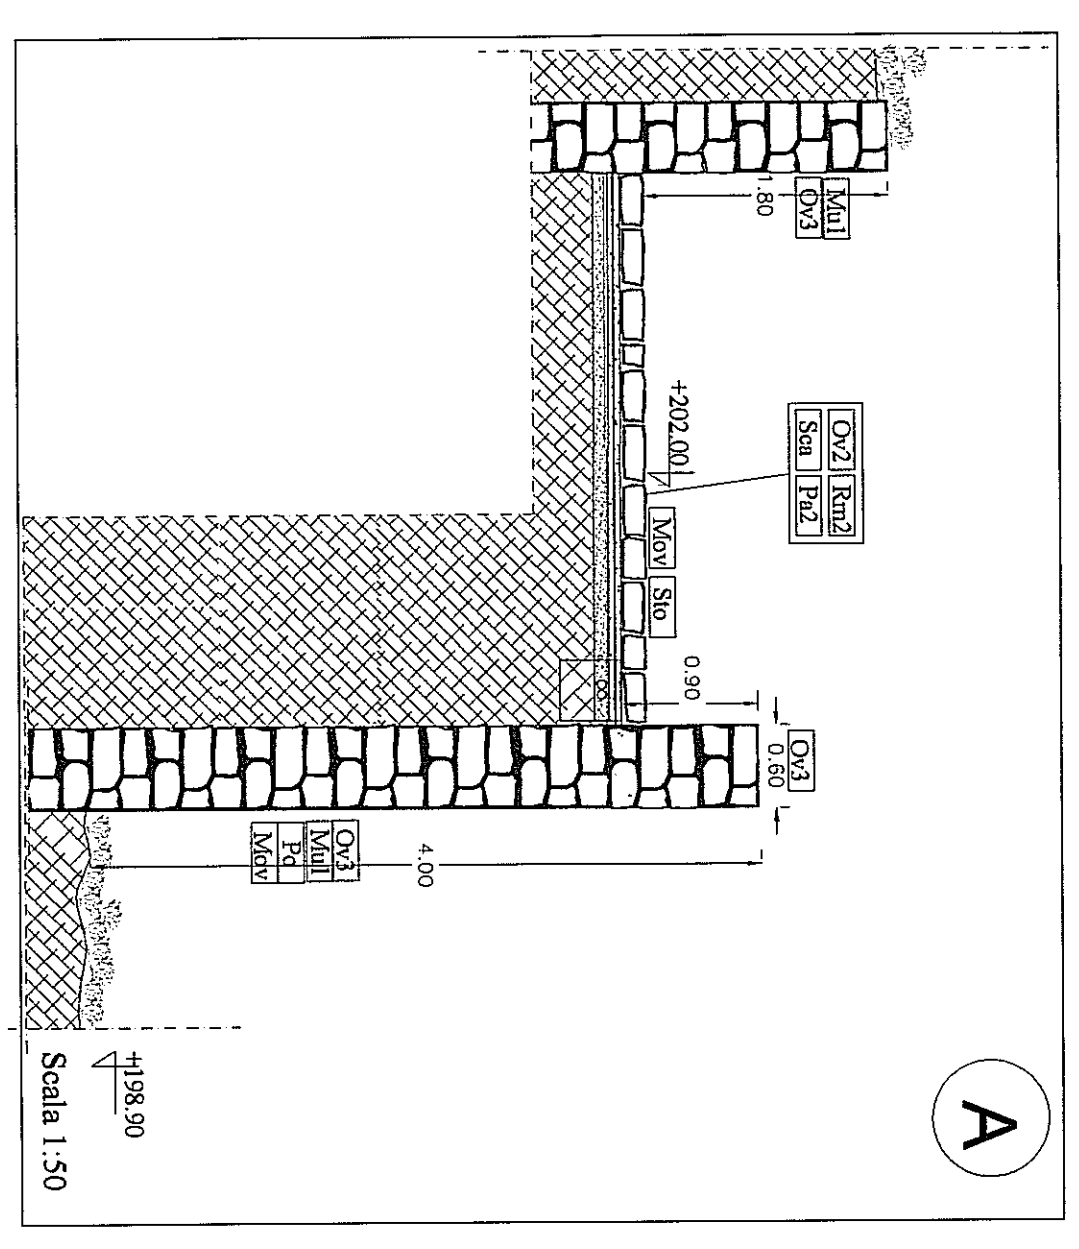
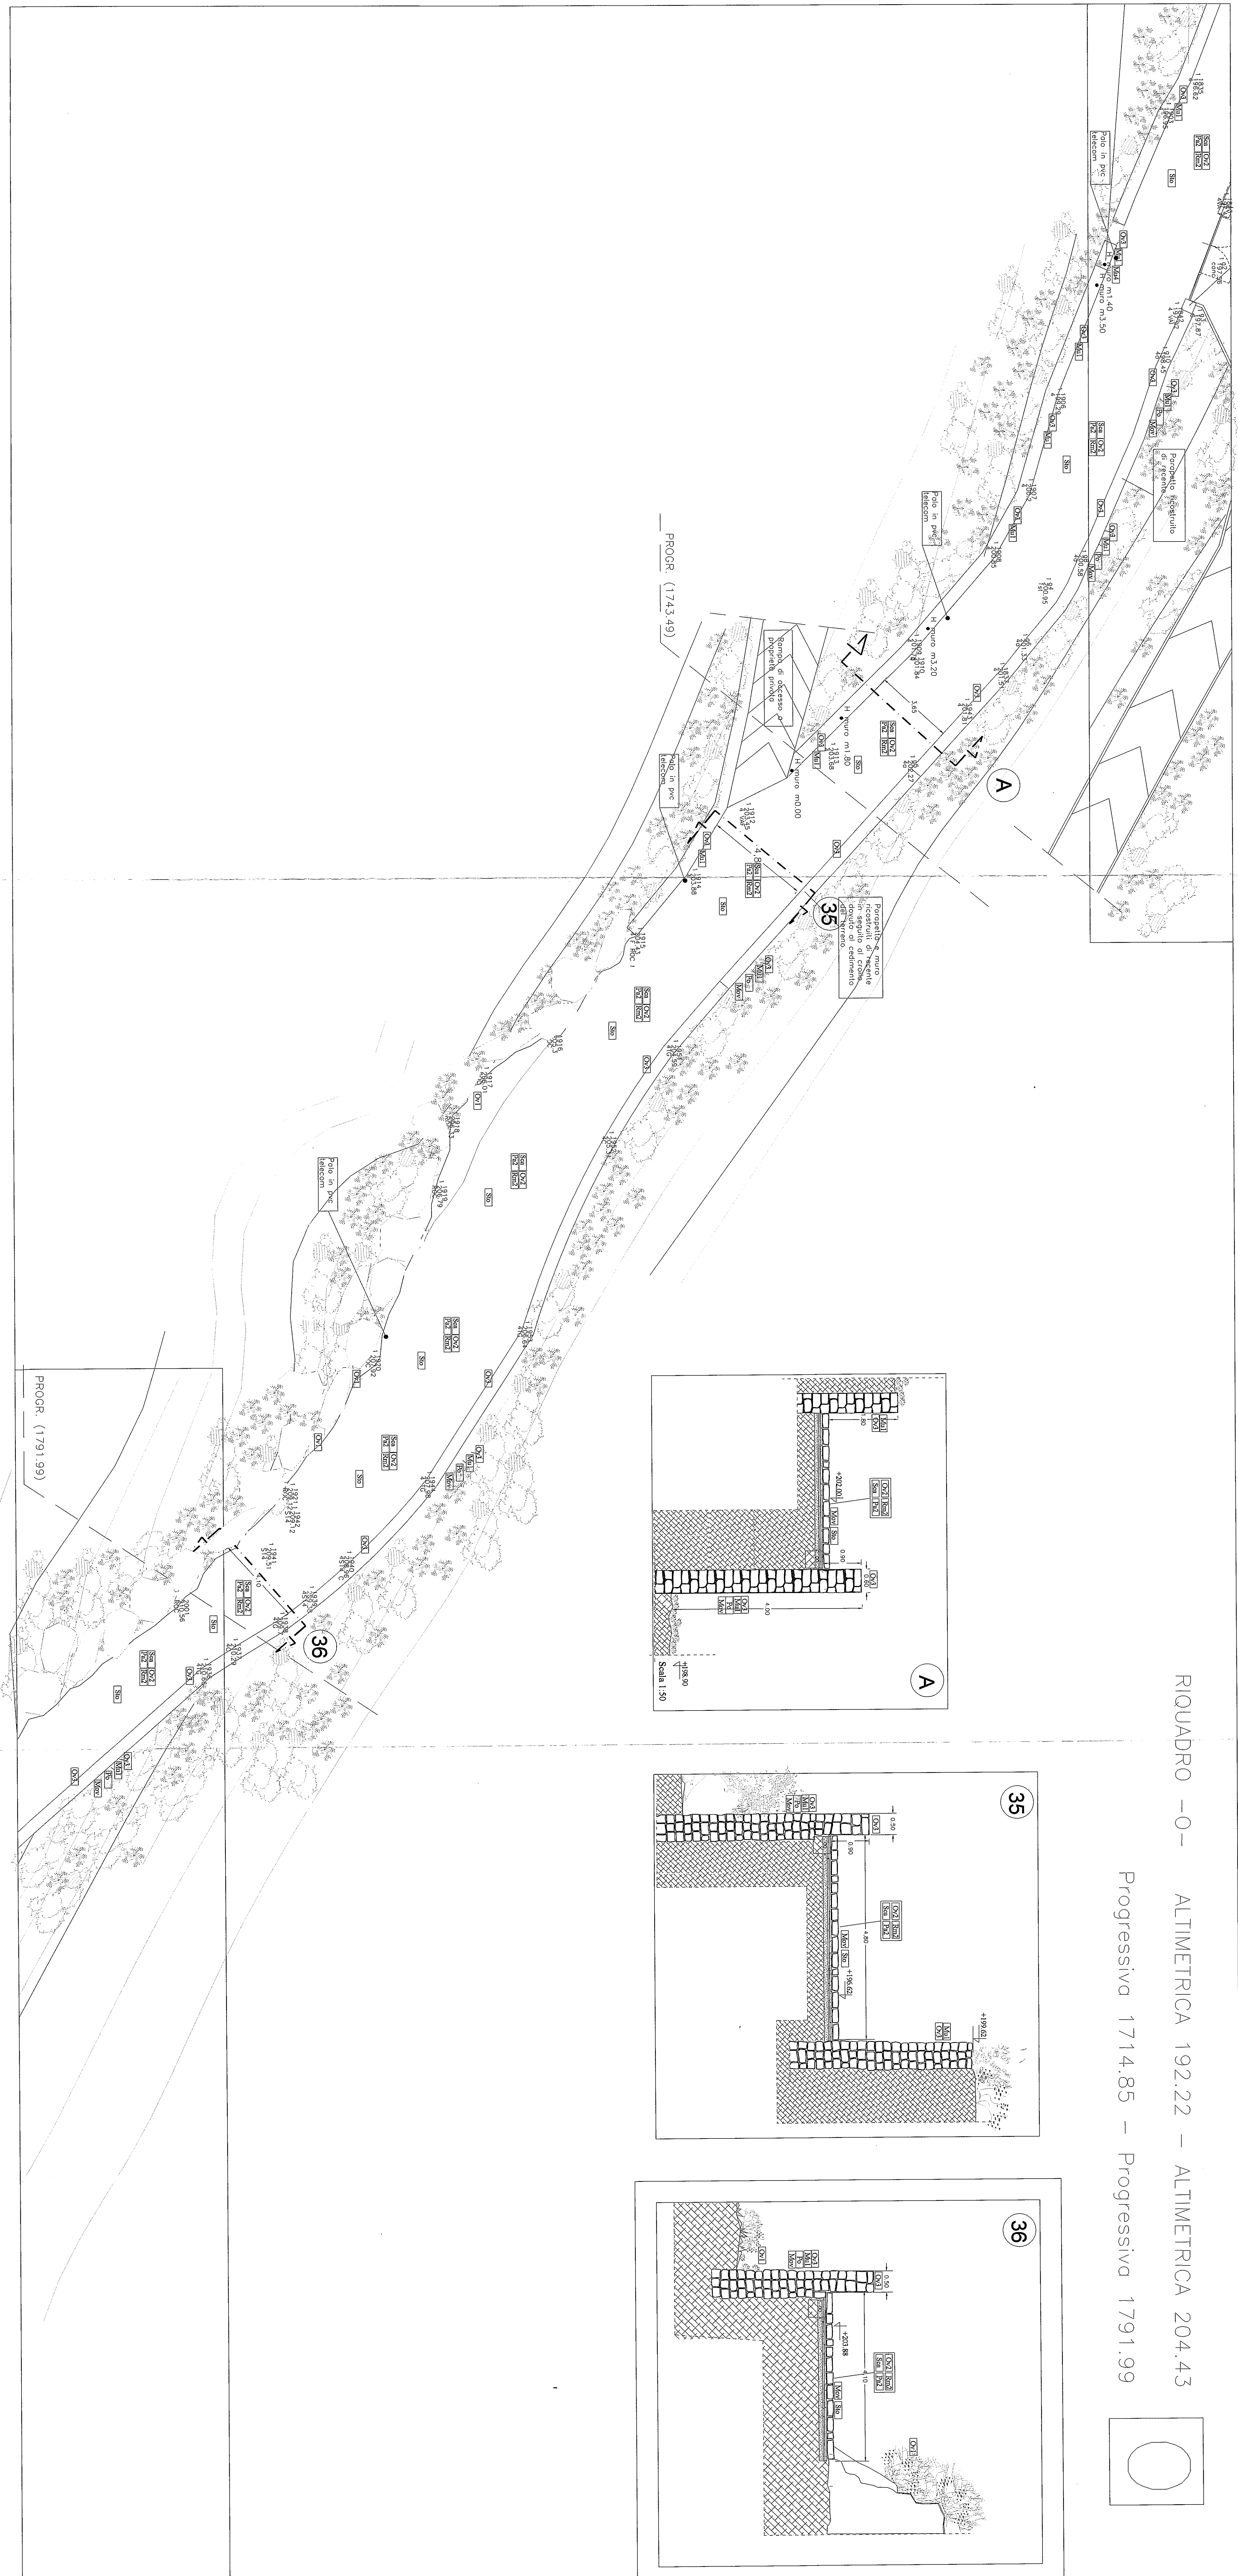


RIQUADRO -0- ALTIMETRICA 192.22 - ALTIMETRICA 204.43  
 Progressiva 1714.85 - Progressiva 1791.99

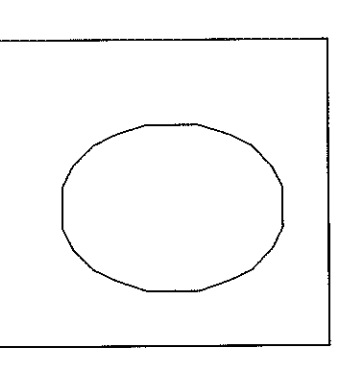

PROGETTO ESECUTIVO

COMUNE DI MASSA LUBRENSE (NA)  
 AREA ARCHEOLOGICA PUNTA CAMPANELLA:  
 "RESTAURO MANUFATTI E ABBATTIMENTO  
 BARRIERE ARCHITETTONICHE  
 VIA CAMPANELLA

PROGETTO	PROGETTO	DATA
SEZIONI E PLANIMETRIA QUOTATA CON INDICAZIONE DEGLI INTERVENTI	TRATTO 0 - PROGRESSIVE (1714.85 - 1791.99)	17/10/05
PROGETTO	PROGETTO	DATA
TRATTO 0 - PROGRESSIVE (1714.85 - 1791.99)		17/10/05
PROGETTO	PROGETTO	DATA
TRATTO 0 - PROGRESSIVE (1714.85 - 1791.99)		17/10/05
PROGETTO	PROGETTO	DATA
TRATTO 0 - PROGRESSIVE (1714.85 - 1791.99)		17/10/05

ARCH. MAURIZIO SCHIAZZA